



MINISTERO DELLE FINANZE
DIREZIONE GENERALE DEL CATASTO E DEI SERVIZI TECNICI ERARIALI

1° piano
s. 1000 p. MOD. B (Nuovo Catasto Edilizio Urbano)

NUOVO CATASTO EDILIZIO URBANO

Lire 20

(R. DECRETO-LEGGE 12 APRILE 1958, N. 643)

Planimetria dell'immobile situato nel Comune di


PARMA

Via **Pizza MATTEOTTI 9**

Ditta **Rss. Naz. Mutuolari ED. INVAIDATI DEL LAVORO**

Allegata alla dichiarazione presentata all'Ufficio Tecnico Erariale di


PARMA

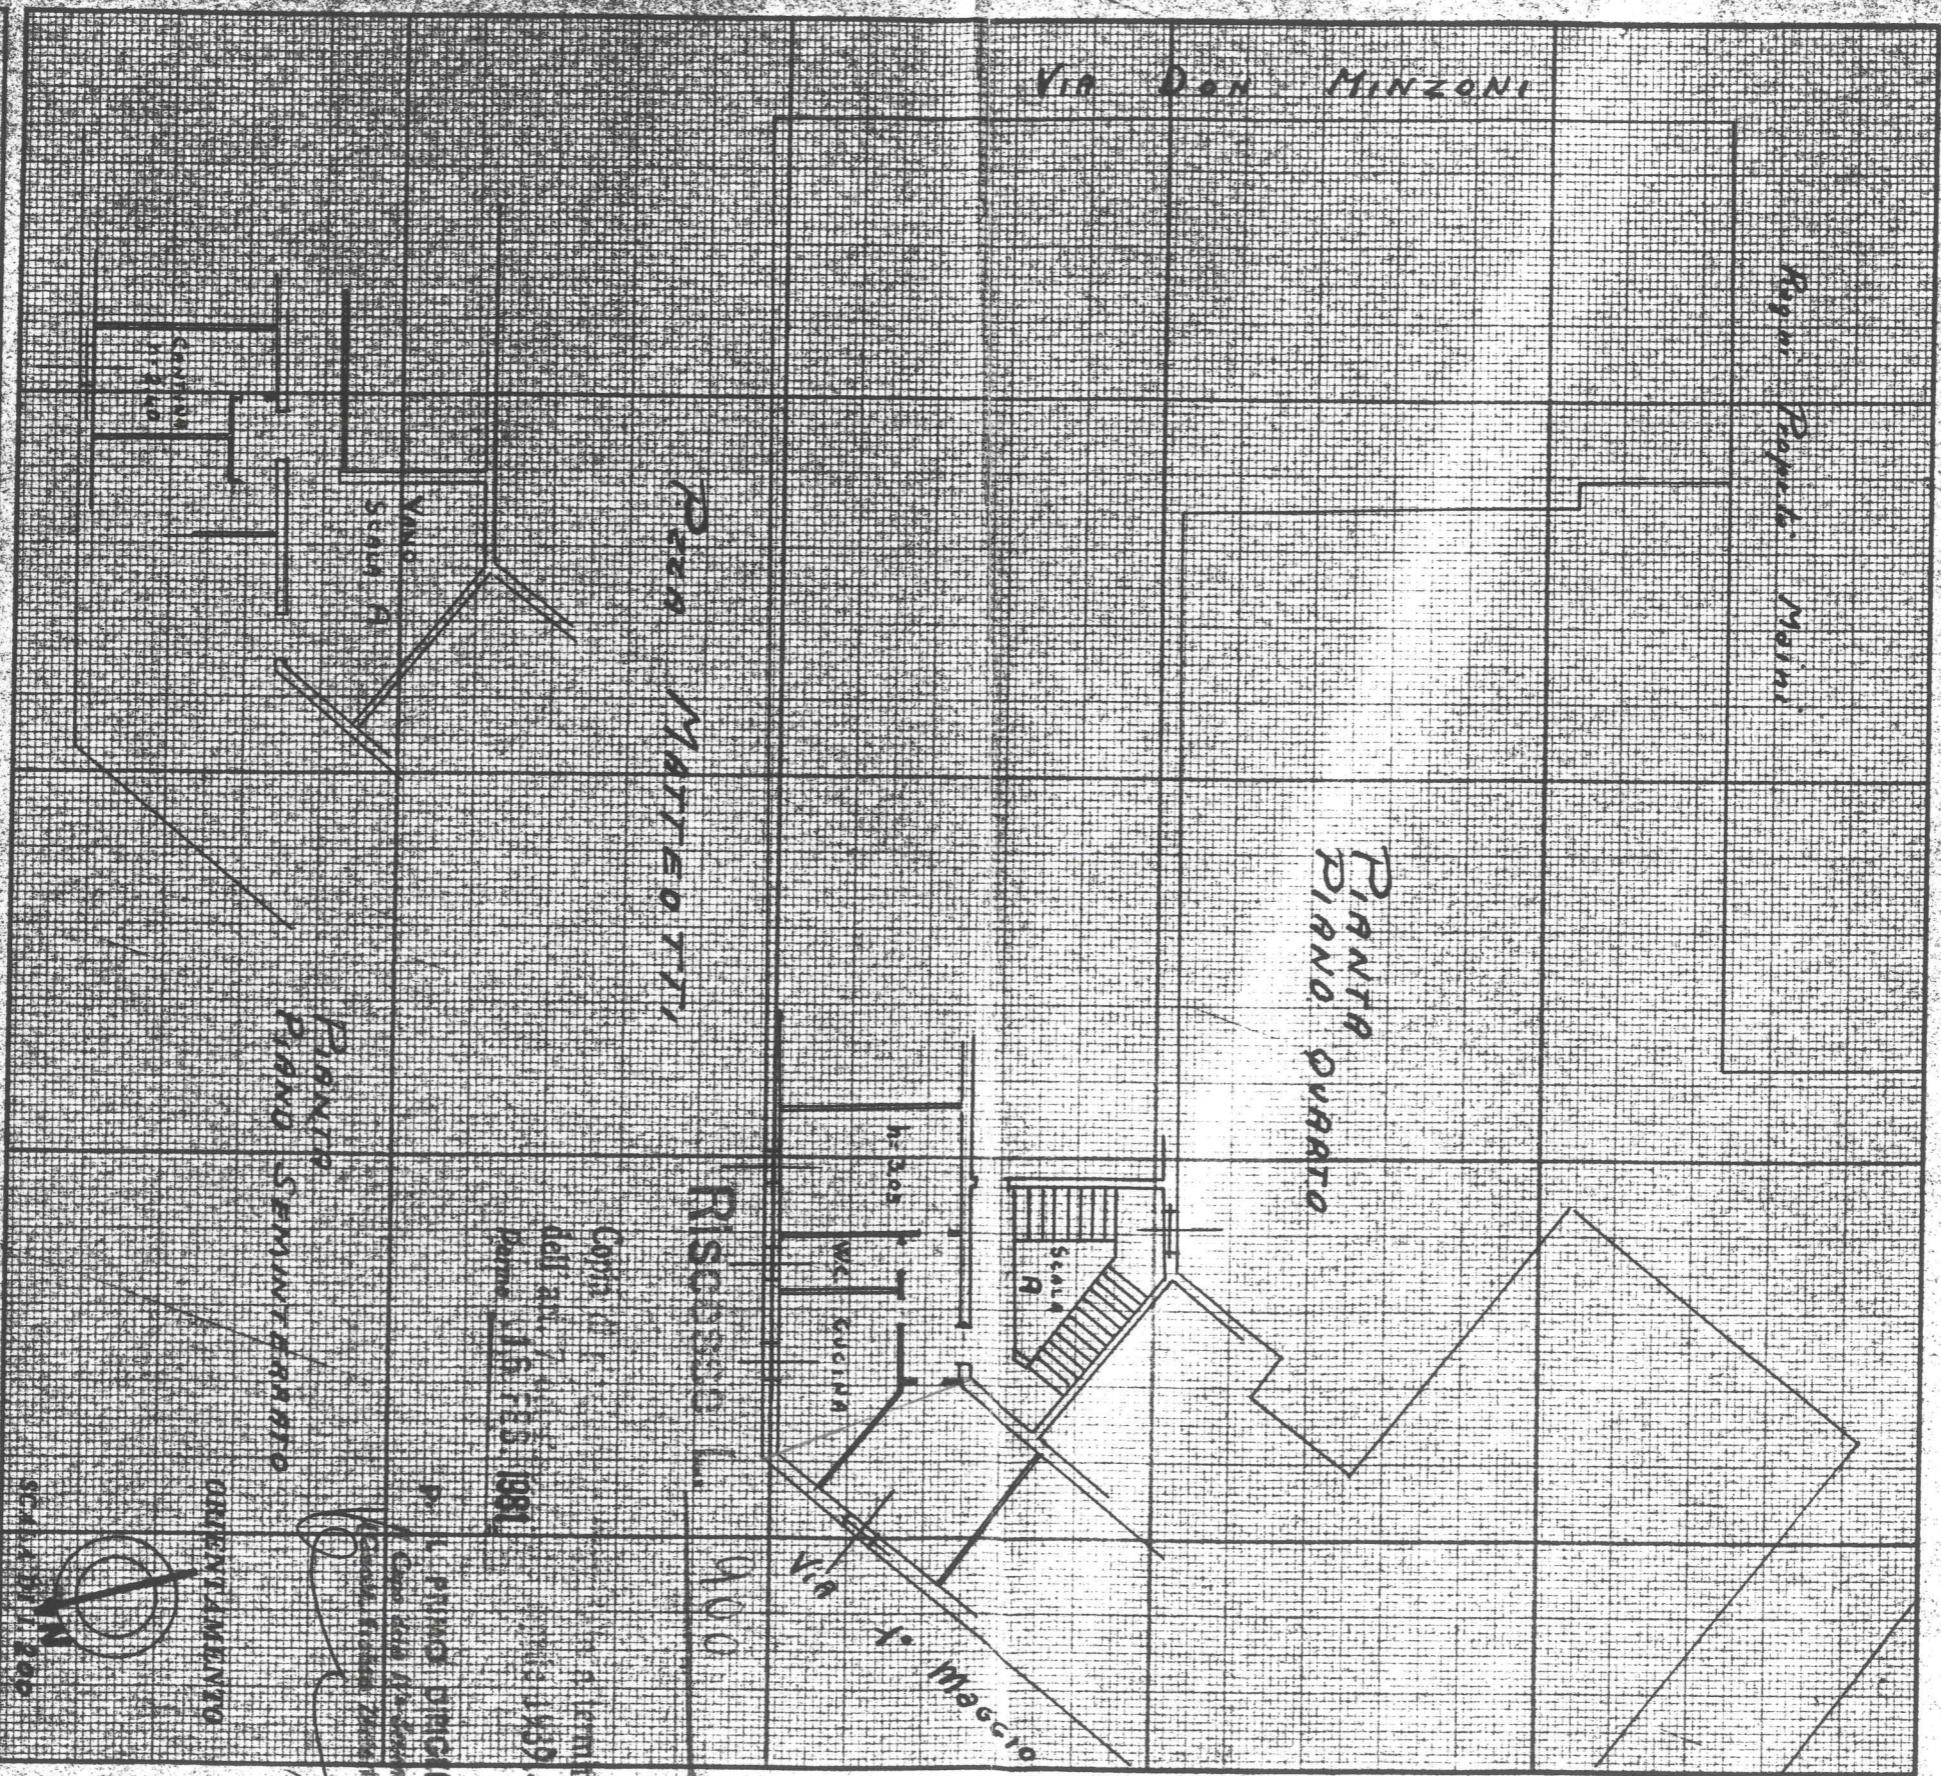

SPAZIO RISERVATO PER LE ANNOTAZIONI D'UFFICIO

DATA

PROT. No

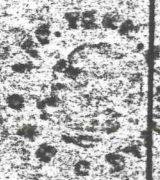

Completata dal **Geo.**

Ball' Aglio S. Arano

Incarico all'Albo dei **Geometri**

della Provincia di **PARMA**

data **7 febbraio 1958**

firmato **Ball' Aglio**

508/11